



- Legende**
- Wassergebundene Wegfläche
 - Rasen
 - Fallschutz: Hackschnitzel
 - Spielsand
 - Gehölzfläche
 - Rückbau
 - Mülleimer
 - Spielplatzschild

Die südliche Hecke auf dem Kinderspielfeld wird entfernt und durch einen Weg in wassergebundener Bauweise ersetzt, um einen Barrierefreien Zugang zu gewährleisten. Eine optische Trennung bleibt durch die zweite Hecke auf dem Nachbargrundstück erhalten. Der Eingang wird erneuert und mit einer schwenkbaren Umlaufschranke gesichert. Zäune bleiben erhalten und werden angepasst. Die Tischsternische werden durch eine Doppelschaukel mit einem Kleinkindersitz und einem Schaukelsitz ersetzt. Als Fallschutzmaterial werden Hackschnitzel verwendet. Die Sandfläche wird erneuert und mit einem Sandspielgerät ausgestattet. Als weiteres Element wird ein Zweifachreck in die Rasenfläche integriert. Es entsteht ein vielseitiger und pädagogisch wertvoller Kinderspielfeld mit ganz eigenem Charakter auf der eher kleinen Fläche.

04.04.01 - Minisandspiel
Kind-Spielplatzgeräte GmbH

08.01.01 Zweifachreck
Kind-Spielplatzgeräte GmbH


06.01.022 Doppelschaukel 250 cm
mit einem Kleinkinderschaukelsitz
Kind-Spielplatzgeräte GmbH

**Bei allen Arbeiten ist auf den Schutz des Baumbestandes zu achten!
Das Befahren mit schwerem Gerät ist nicht zulässig!**

Die entsprechenden Normen und Richtlinien sind zu beachten!
Insbesondere:
DIN 18034, DIN EN 1176, DIN EN 1177, DIN 18040

Alle Maße sind in der Örtlichkeit zu prüfen!
Alle Höhen sind in der Örtlichkeit zu prüfen!
Höhen sind der Örtlichkeit anzupassen!
Die Entwässerung erfolgt seitlich,
Befestigte Flächen sind entsprechend zu profilieren!

Baumhaus

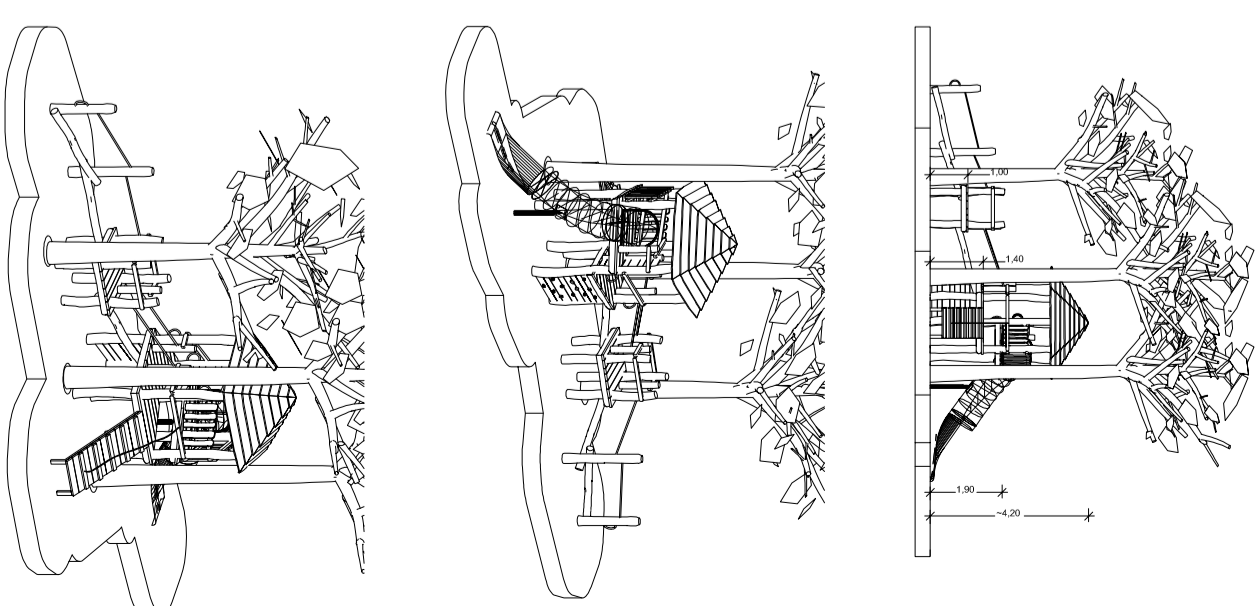

Spielgerät individuell an drei vorhandene Bäume angepasst
Kind-Spielplatzgeräte GmbH

Ein individuell für den Kinderspielfeld Bogenstraße geplantes Baumhaus soll das zentrale Element werden. Es entsteht ein einzigartiger Treffpunkt für ältere Kinder. Das Baumhaus wird in die vorhandenen Eichen eingebettet und aus naturbelassenem Eichenholz hergestellt. Ausgestattet mit verschiedenen Aufstiegsrouten und einer Rutsche bekommt der Spielplatz einen besonderen Anziehungspunkt. Bilder sind urheberrechtlich geschützt!
Kind-Spielplatzgeräte, Stadt Dorsten

Index	Datum	gez.	Änderungen / Bemerkungen

Maßstab
1:100

Projekt, Planbezeichnung
**DORF_RHA_C4 Spielplatzentwicklung
Spielplatz Bogenstraße in Rhade**

Ausführungsplan

Stadt Dorsten
Der Bürgermeister

Plangrundlage:	Plan-Nr.	Datum	12.09.2022
Stadt Dorsten	3.0	bearb.	ps
		geprüft	